



**Sanierung Wolhausenstrasse**  
 Abschnitt: Untere Kirchfeldstrasse bis Mühlebergstrasse

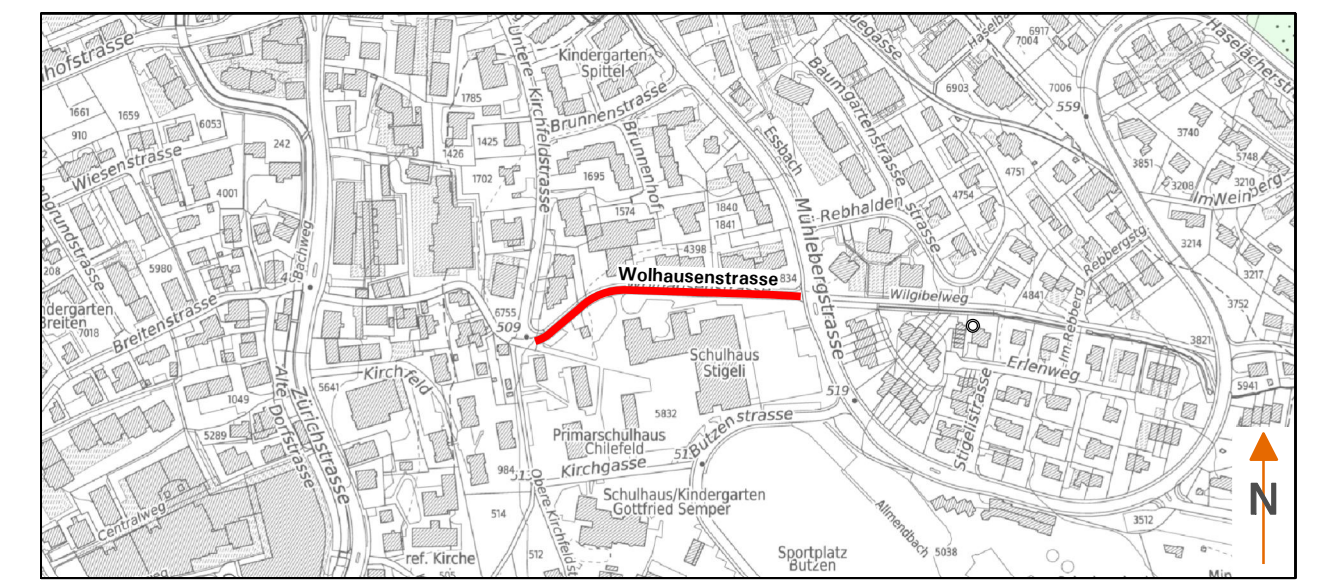

**Ausführungsprojekt**  
 Situation Werkleitungen 1:200

- Legende:**
- proj. Randabschlüsse
  - Drittprojekte TBA und Ersatz WL
  - Belagsersatz Fahrbahn
  - Belagsersatz Gehweg
  - Anpassung Grünflächen
  - Anpassung Belagsflächen
  - Anpassung Verbundsteine
  - Anpassung Kiesfläche
  - best. Strasse / Gehweg / Beton
  - best. Grünflächen
  - best. Verbundsteine
  - best. Kiesflächen
- Legende Werkleitungen:**
- proj. Meteorabwasserleitung
  - proj. Kontrollschächte Meteorabwasser
  - proj. Strassenabläufe DN 700
  - proj. Wasserleitung
  - proj. Schieber / proj. Hydrant
  - proj. EKZ Leitung
  - proj. Kandelaber
  - proj. Verteilkabine
  - best. Kandelaber und Leuchte abbrechen
  - proj. WWZ-Leitungen (PE 60)
  - best. Meteorabwasserleitung
  - best. Schmutzabwasserleitung
  - best. Strassenablauf / Einlaufschacht Deckel neu
  - best. Wasserleitung
  - best. Hydrant
  - best. Schieber
  - best. Telefon-Leitung (Swisscom)
  - best. Telefon-Schacht (Swisscom) Deckel neu
  - best. TV-Leitung
  - best. TV-Schacht (WWZ) Deckel neu
  - best. EKZ
  - best. Kandelaber
  - best. Fernwärmeleitung
  - best. Fernwärmeschacht Deckel neu

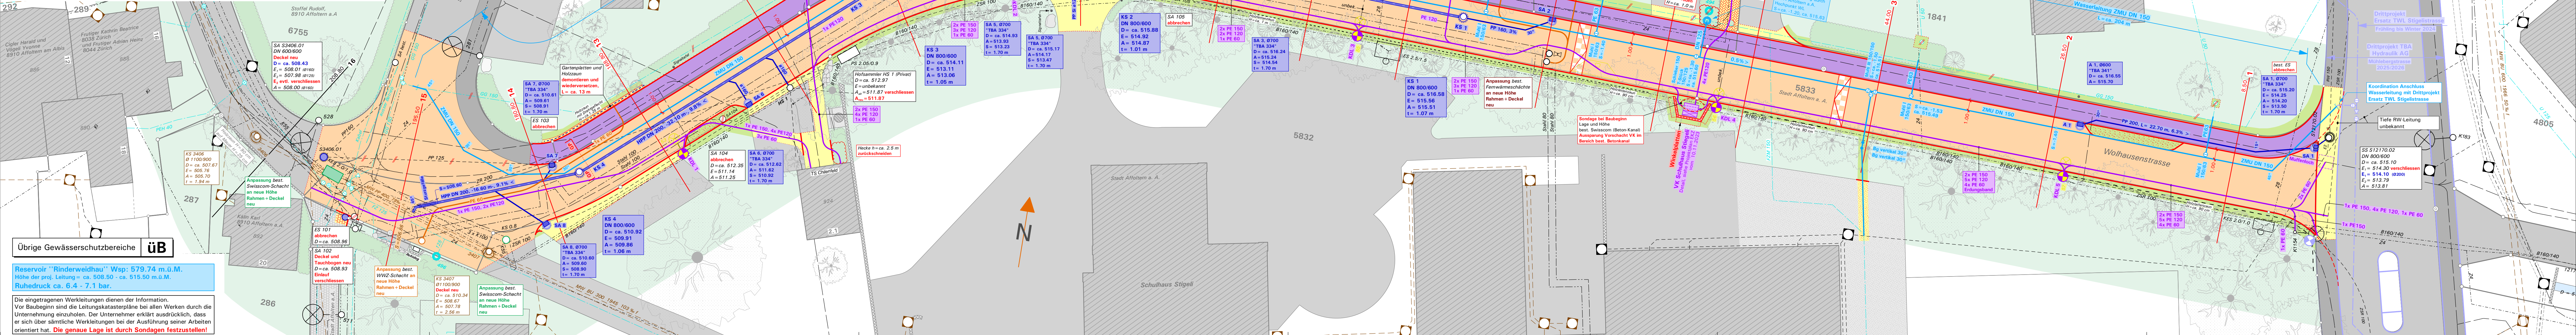

**Übrige Gewässerschutzbereiche ÜB**

**Reservoir "Rinderweidhu" Wsp: 579.74 m ü.M.**  
 Höhe der proj. Leitung = ca. 508.50 - ca. 515.50 m ü.M.  
 Ruhedruck ca. 6.4 - 7.1 bar.

Die eingetragenen Werkleitungen dienen der Information.  
 Vor Baubeginn sind die Leitungskasterpläne bei allen Werken durch die Unternehmung einzuholen. Der Unternehmer erklärt ausdrücklich, dass er sich über sämtliche Werkleitungen bei der Ausführung seiner Arbeiten orientiert hat. **Die genaue Lage ist durch Sondagen festzustellen!**

**Grabenprofil, 1:20**

